
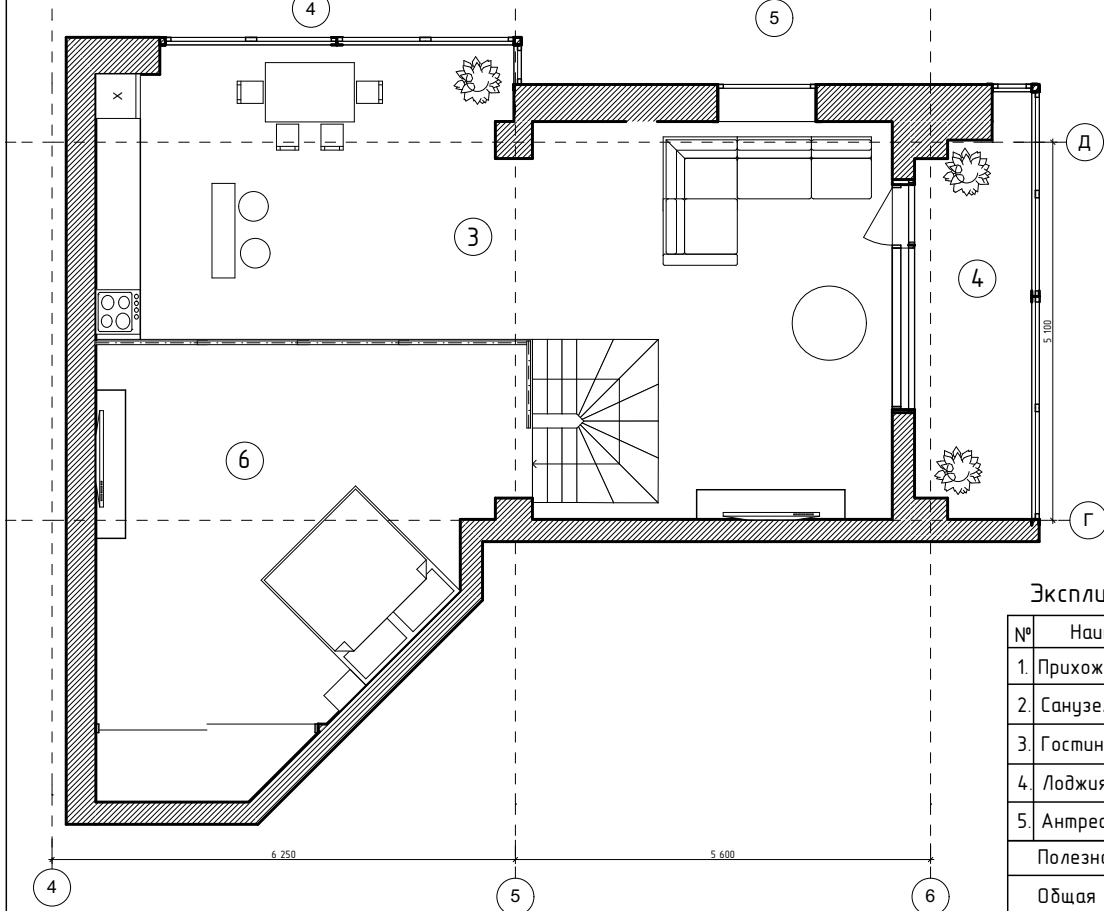


Этаж

Квартира

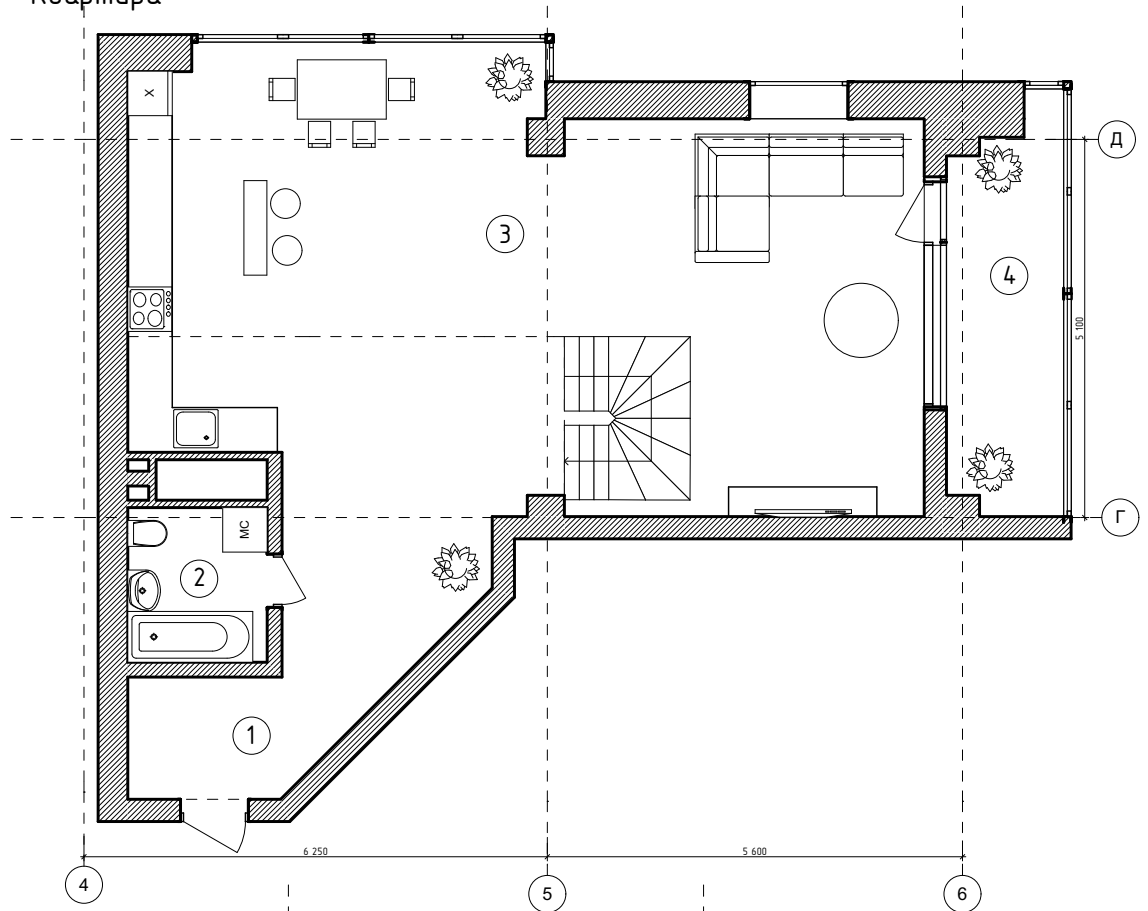

Экспликация помещений:

№	Наименование	Площадь, м ²
1.	Прихожая	10,7 м ²
2.	Санузел совмещенный	4,1 м ²
3.	Гостиная с кухней	59,9 м ²
4.	Лоджия	6,9 м ²
5.	Антресоль	28,2 м ²
Полезная площадь		102,9 м ²
Общая площадь		109,8 м ²

Дизайн-проект квартиры по адресу:
с.Михайловка ул.Колхозная 77

Изм.	Лист	№ документа	Подпись	Дата
Директор	Погосов С.П.			
Дизайнер	Кучина Е.А.			
Заказчик				

Стадия	Лист
П	

План квартиры по осям Д-Г/4-6
с расстановкой мебели

ZODCHNY
design