


Этаж

Квартира

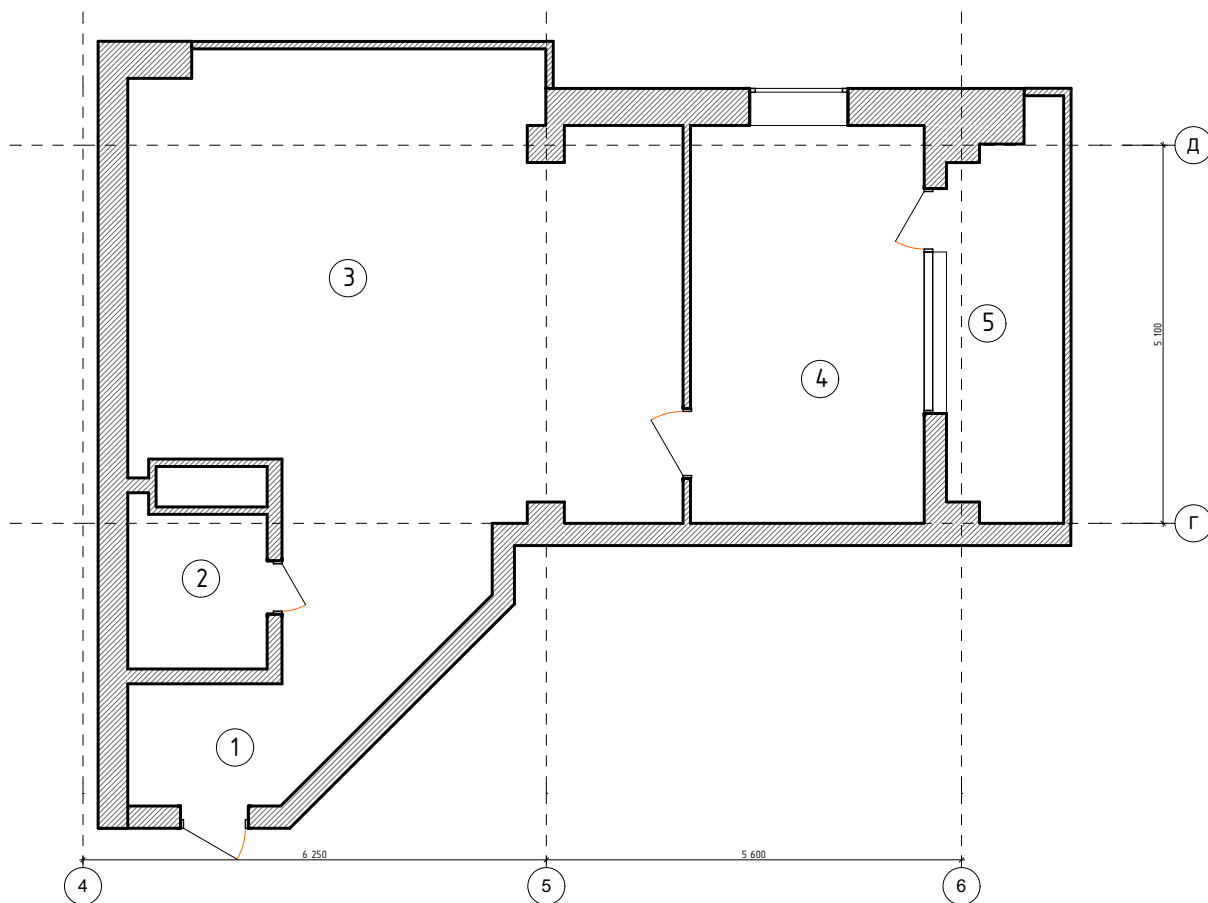

Экспликация помещений:

Номер по плану	Наименование	Площадь, м ²
1.	Прихожая	10,7 м ²
2.	Санузел	4,1 м ²
3.	Госниная с кухней	42,3 м ²
4.	Жилая комната	17,6 м ²
5.	Лоджия	6,9 м ²
Полезная площадь		64,0 м ²
Общая площадь		81,6 м ²



Дизайн-проект квартиры по адресу:
с.Михайловка ул.Колхозная 77

Изм.	Лист	№ документа	Подпись	Дата	Стадия	Лист
					П	1
Директор		Погосов С.П.			<div style="border: 1px solid green; padding: 2px; display: inline-block;"> ZODCHIV design </div>	
Дизайнер		Кучина Е.А				
Заказчик						
План квартиры по осям Д-Г/4-6						