
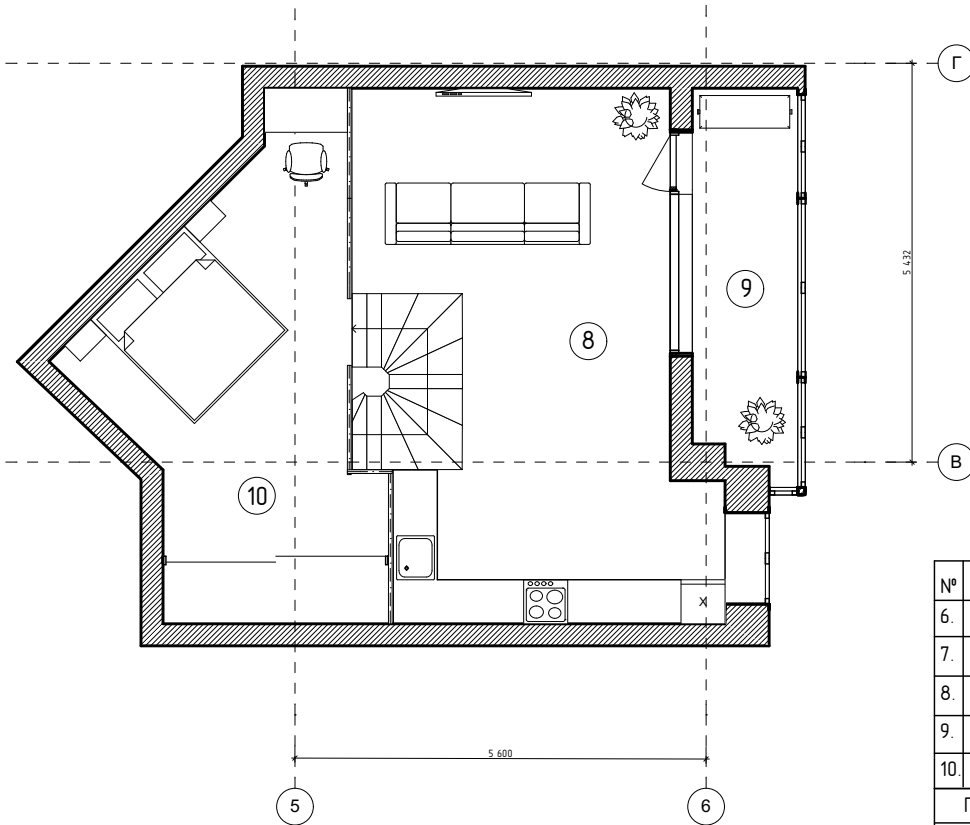


Этаж

Квартира

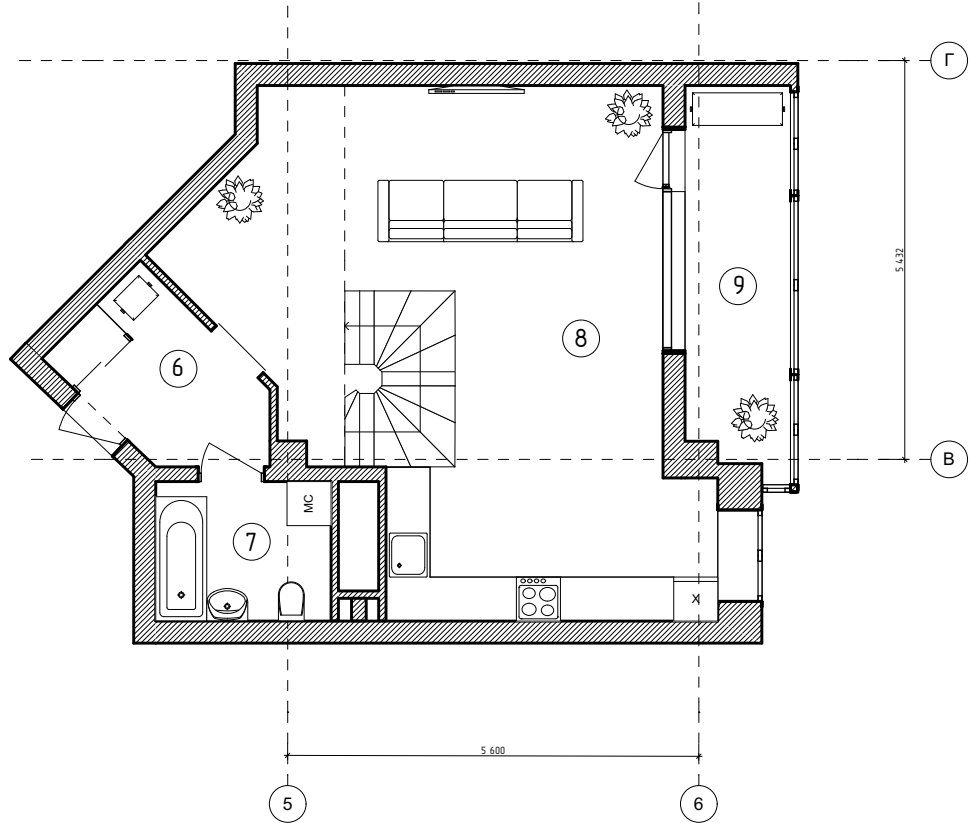

Экспликация помещений:

№	Наименование	Площадь, м ²
6.	Прихожая	5,6 м ²
7.	Санузел совмещенный	4,6 м ²
8.	Гостиная с кухня	41,2 м ²
9.	Лоджия	7,1 м ²
10.	Антресоль	18,4 м ²
Полезная площадь		69,8 м ²
Общая площадь		76,9 м ²

Дизайн-проект квартиры по адресу:
с.Михайловка ул.Колхозная 77

Изм.	Лист	№ документа	Подпись	Дата	Стадия	Лист
					П	
Директор		Позосов С.П.				
Дизайнер		Кучина Е.А				
Заказчик						
План квартиры по осям Г-В/5-6 с расстановкой мебели					ZOOCHNY design	