


Этаж Квартира

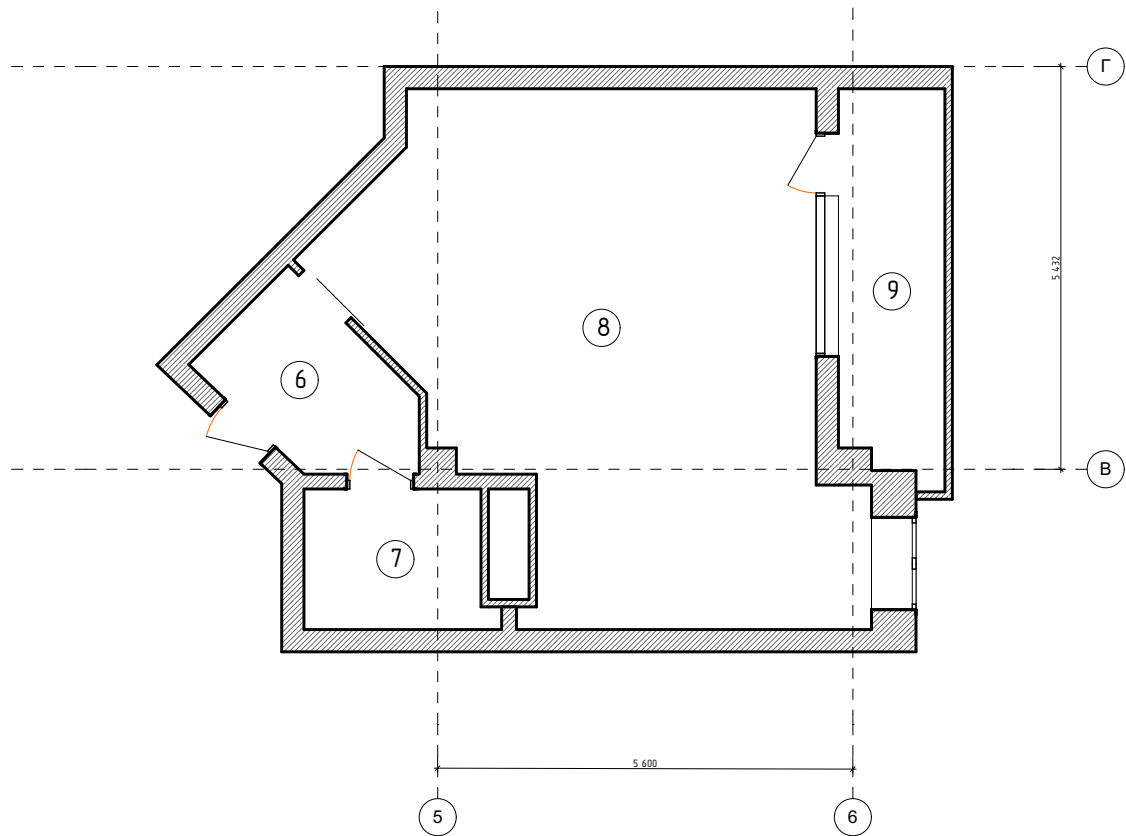

Экспликация помещений:

Номер по плану	Наименование	Площадь, м ²
6.	Прихожая	5,6 м ²
7.	Санузел совмещенный	4,6 м ²
8.	Гостиная и кухня	41,2 м ²
9.	Лоджия	7,1 м ²

Полезная площадь	45,8 м ²
Общая площадь	58,5 м ²

Изм.	Лист	№ документа	Подпись	Дата	Дизайн-проект квартиры по адресу: с. Михайловка ул. Колхозная 77		
					Стадия	Лист	
Директор	Погосов С.П.				П	2	
Дизайнер	Кучина Е.А.				План квартиры по осям Г-В/5-6		
Заказчик							
					ZODCHNY design		