
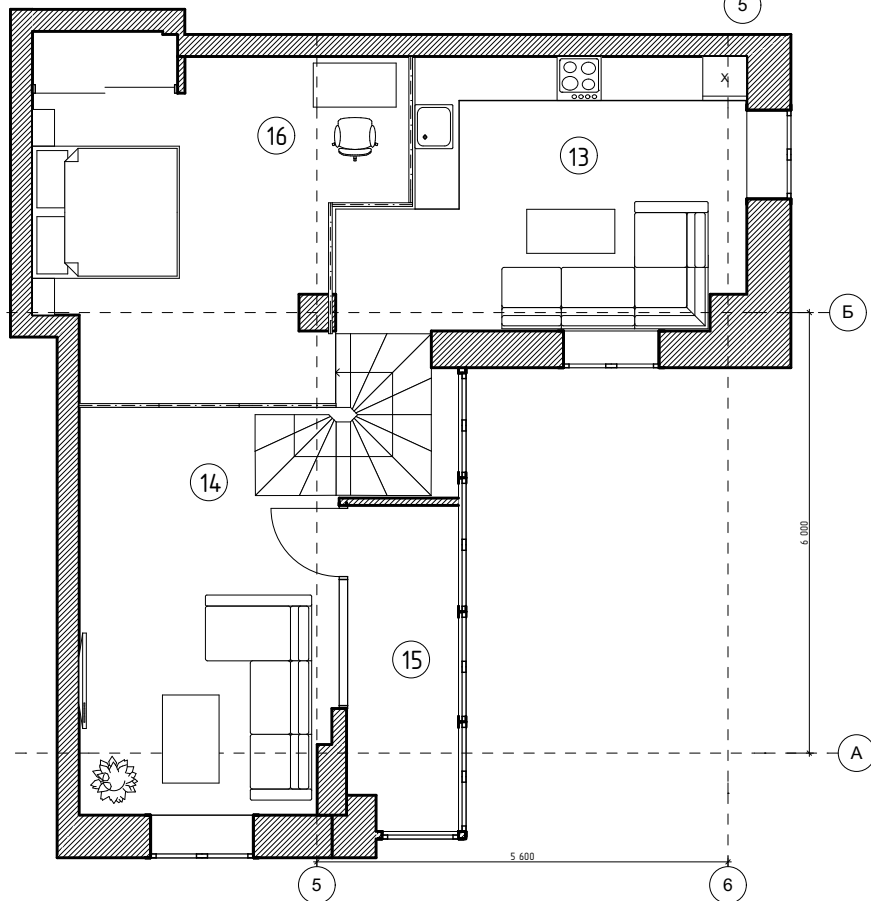


Этаж

Квартира

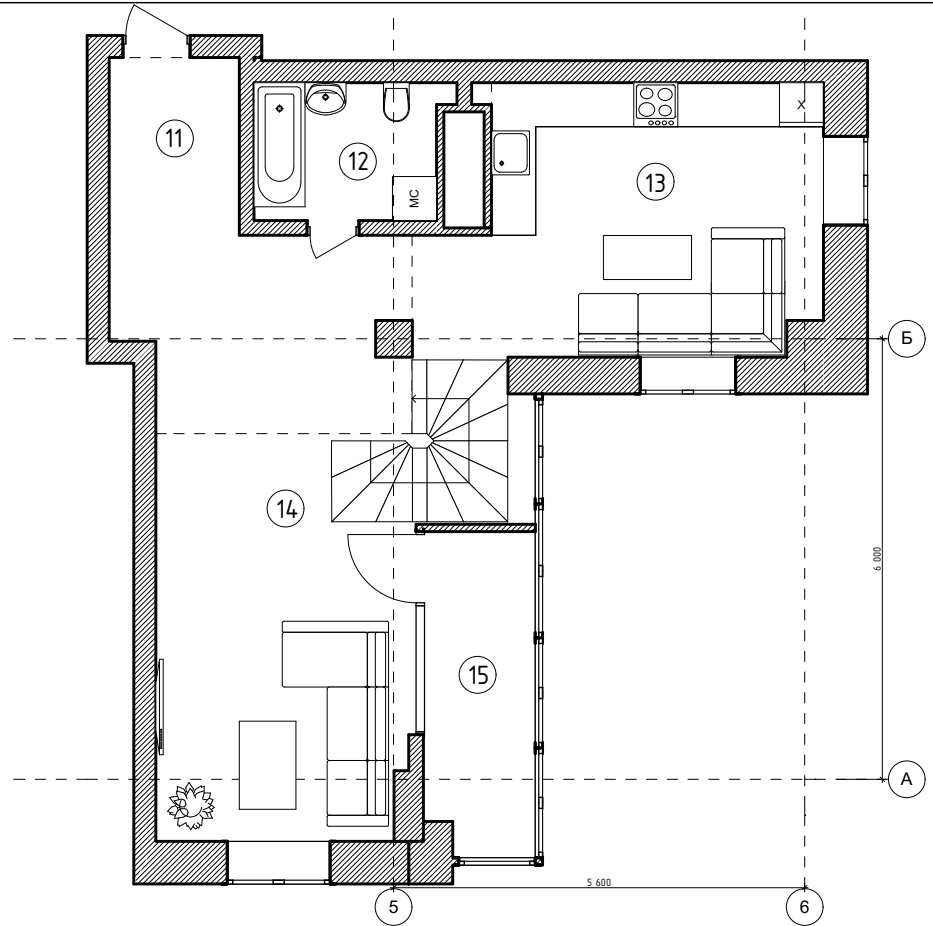

Экспликация помещений:

№	Наименование	Площадь, м ²
11	Прихожая	10,7 м ²
12	Санузел совмещенный	4,8 м ²
13	Кухня	19,0 м ²
14	Гостиная	24,6 м ²
15	Лоджия	5,5 м ²
16	Антресоль	20,3 м ²
Полезная площадь		79,4 м ²
Общая площадь		84,9 м ²

Дизайн-проект квартиры по адресу:
с. Михайловка ул. Колхозная 77

Изм.	Лист	№ документа	Подпись	Дата	Стадия	Лист
					П	
Директор		Позосов С.П.				
Дизайнер		Кучина Е.А.				
Заказчик						
План квартиры по осям Б-А/5-6 с расстановкой мебели					<div style="border: 1px solid black; padding: 2px; display: inline-block;"> ZOOCHNY design </div>	