


Этаж Квартира

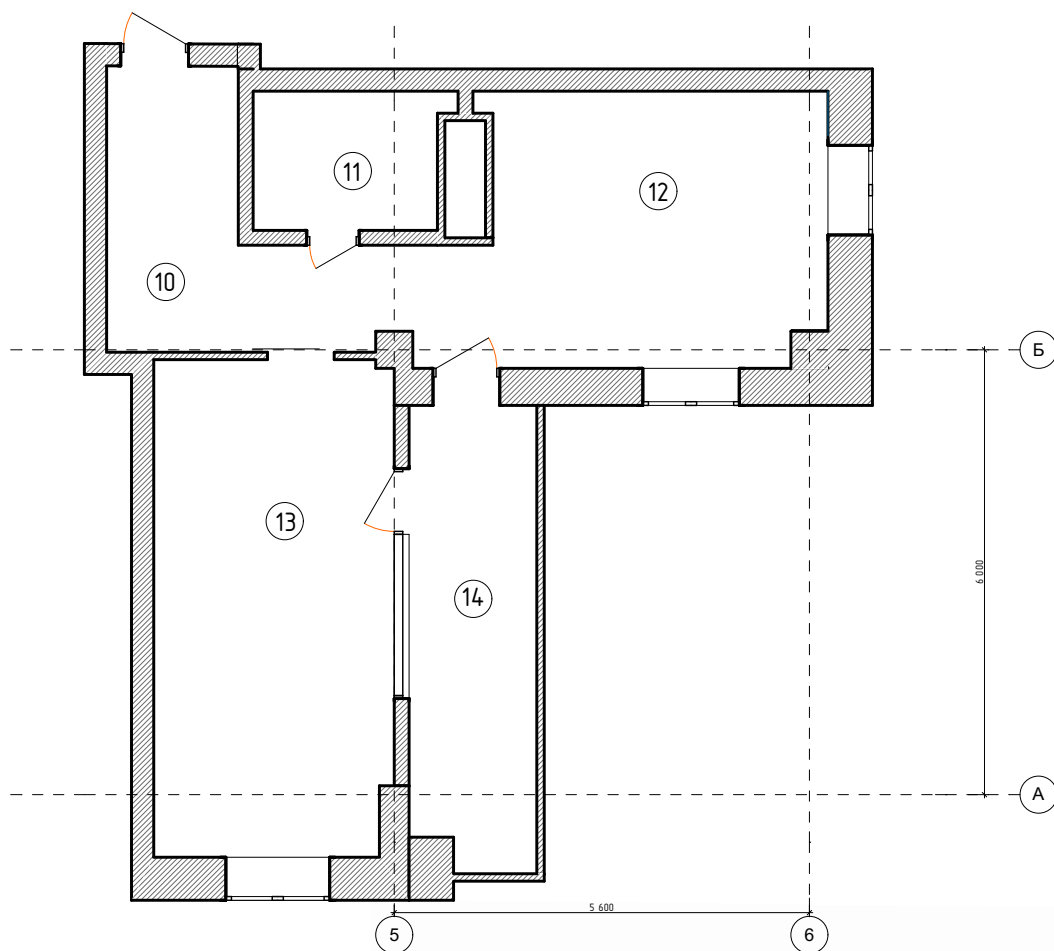

Экспликация помещений:

Номер по плану	Наименование	Площадь, м ²
10.	Прихожая	10,7 м ²
11.	Санузел совмещенный	4,8 м ²
12.	Кухня	19,0 м ²
13.	Жилая комната	22,0 м ²
14.	Лоджия	8,1 м ²
Полезная площадь		45,8 м ²
Общая площадь		64,6 м ²



Изм.	Лист	№ документа	Подпись	Дата
Директор		Погосов С.П.		
Дизайнер		Кучина Е.А.		
Заказчик				

Дизайн-проект квартиры по адресу:
с.Михайловка ул.Колхозная 77

Стадия	Лист
П	3

План квартиры по осям Б-А/5-6

ZODCHNY design