


Этаж

Квартира

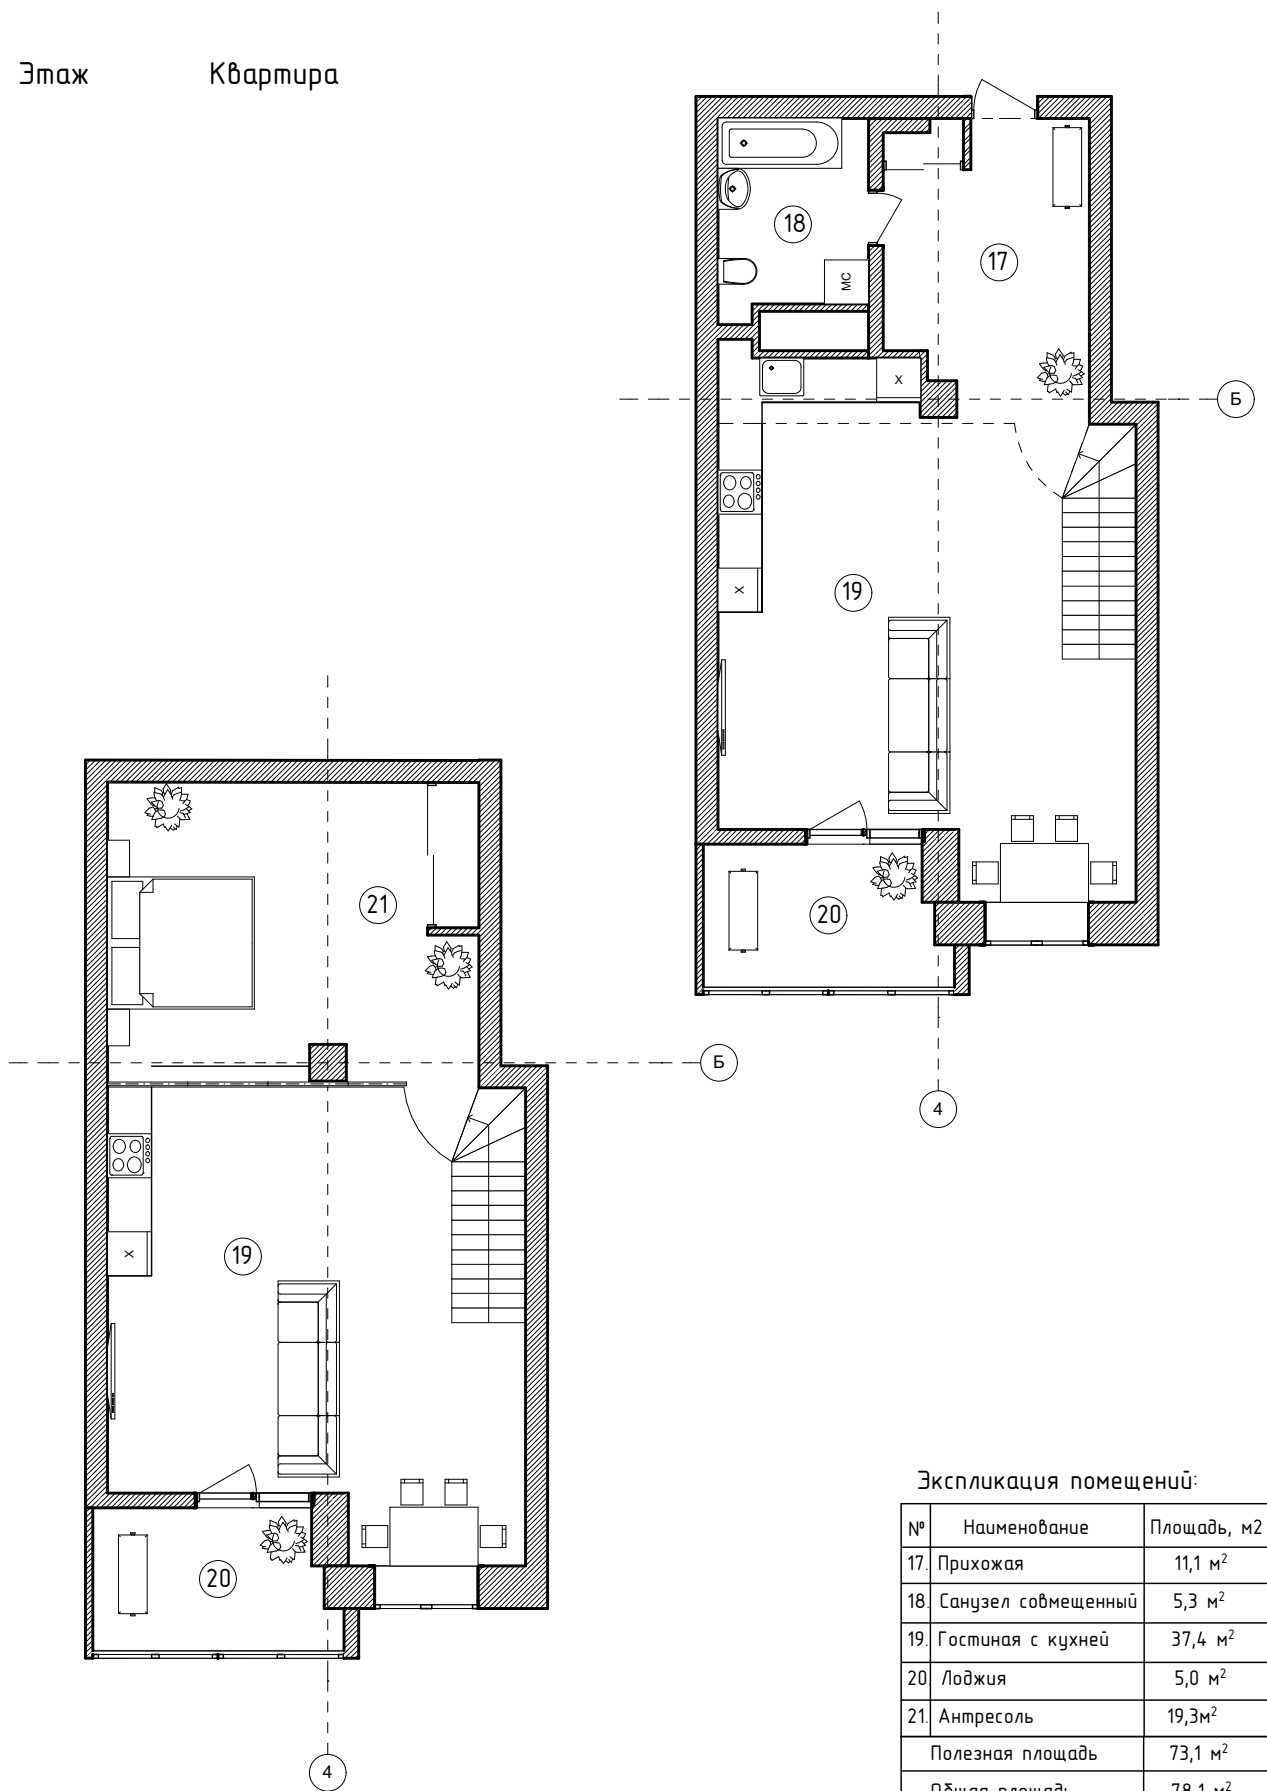

Экспликация помещений:

№	Наименование	Площадь, м ²
17	Прихожая	11,1 м ²
18	Санузел совмещенный	5,3 м ²
19	Гостиная с кухней	37,4 м ²
20	Лоджия	5,0 м ²
21	Антресоль	19,3 м ²
Полезная площадь		73,1 м ²
Общая площадь		78,1 м ²

Дизайн-проект квартиры по адресу: с.Михайловка ул.Колхозная 77				
Изм.	Лист	№ документа	Подпись	Дата
Директор	Позосов С.П.			
Дизайнер	Кучина Е.А			
Заказчик				
План квартиры по осям Б/4 с расстановкой мебели			Стадия	Лист
			П	
			ZOOCHNY design	