
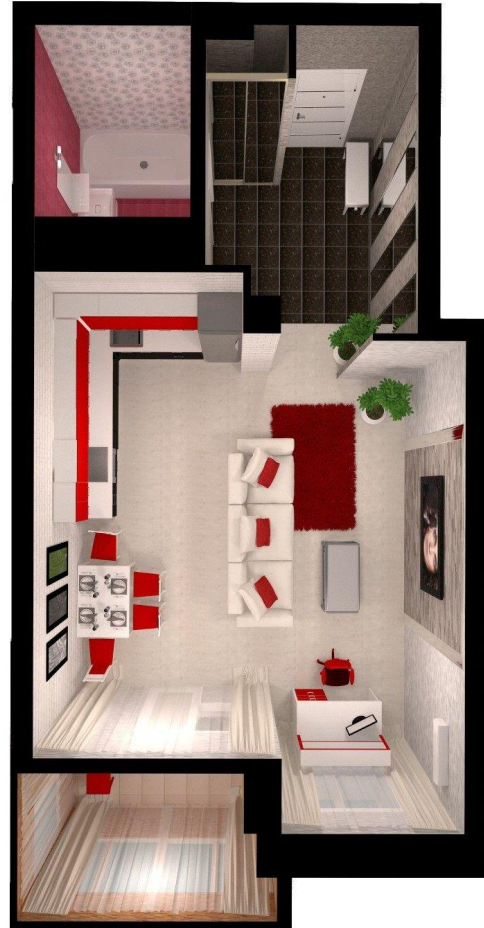


Этаж

Квартира

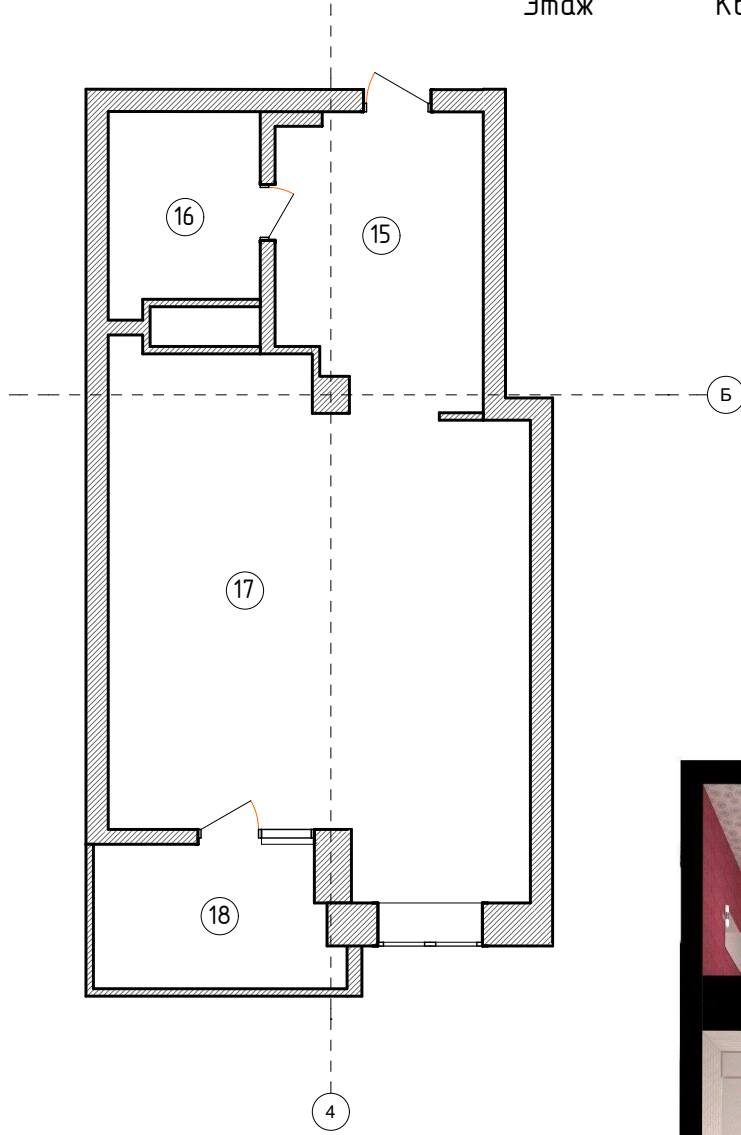

Экспликация помещений:

Номер по плану	Наименование	Площадь, м <sup>2</sup>
15	Прихожая	11,1 м <sup>2</sup>
16	Санузел совмещенный	5,3 м <sup>2</sup>
17	Гостиная с кухней	37,4 м <sup>2</sup>
18	Балкон	5,0 м <sup>2</sup>
Полезная площадь		42,7 м <sup>2</sup>
Общая площадь		58,8 м <sup>2</sup>

Дизайн-проект квартиры по адресу: с. Михайловка ул. Колхозная 77								
Изм.	Лист	№ документа	Подпись	Дата				
Директор	Погосов С.П.							
Дизайнер	Кучина Е.А.							
Заказчик								
План квартиры по осям Б/4				<table border="1"> <tr> <td>Стадия</td> <td>Лист</td> </tr> <tr> <td>П</td> <td>4</td> </tr> </table>	Стадия	Лист	П	4
Стадия	Лист							
П	4							
				<table border="1"> <tr> <td>ZODCHYI design</td> </tr> </table>	ZODCHYI design			
ZODCHYI design								