


Этаж

Квартира

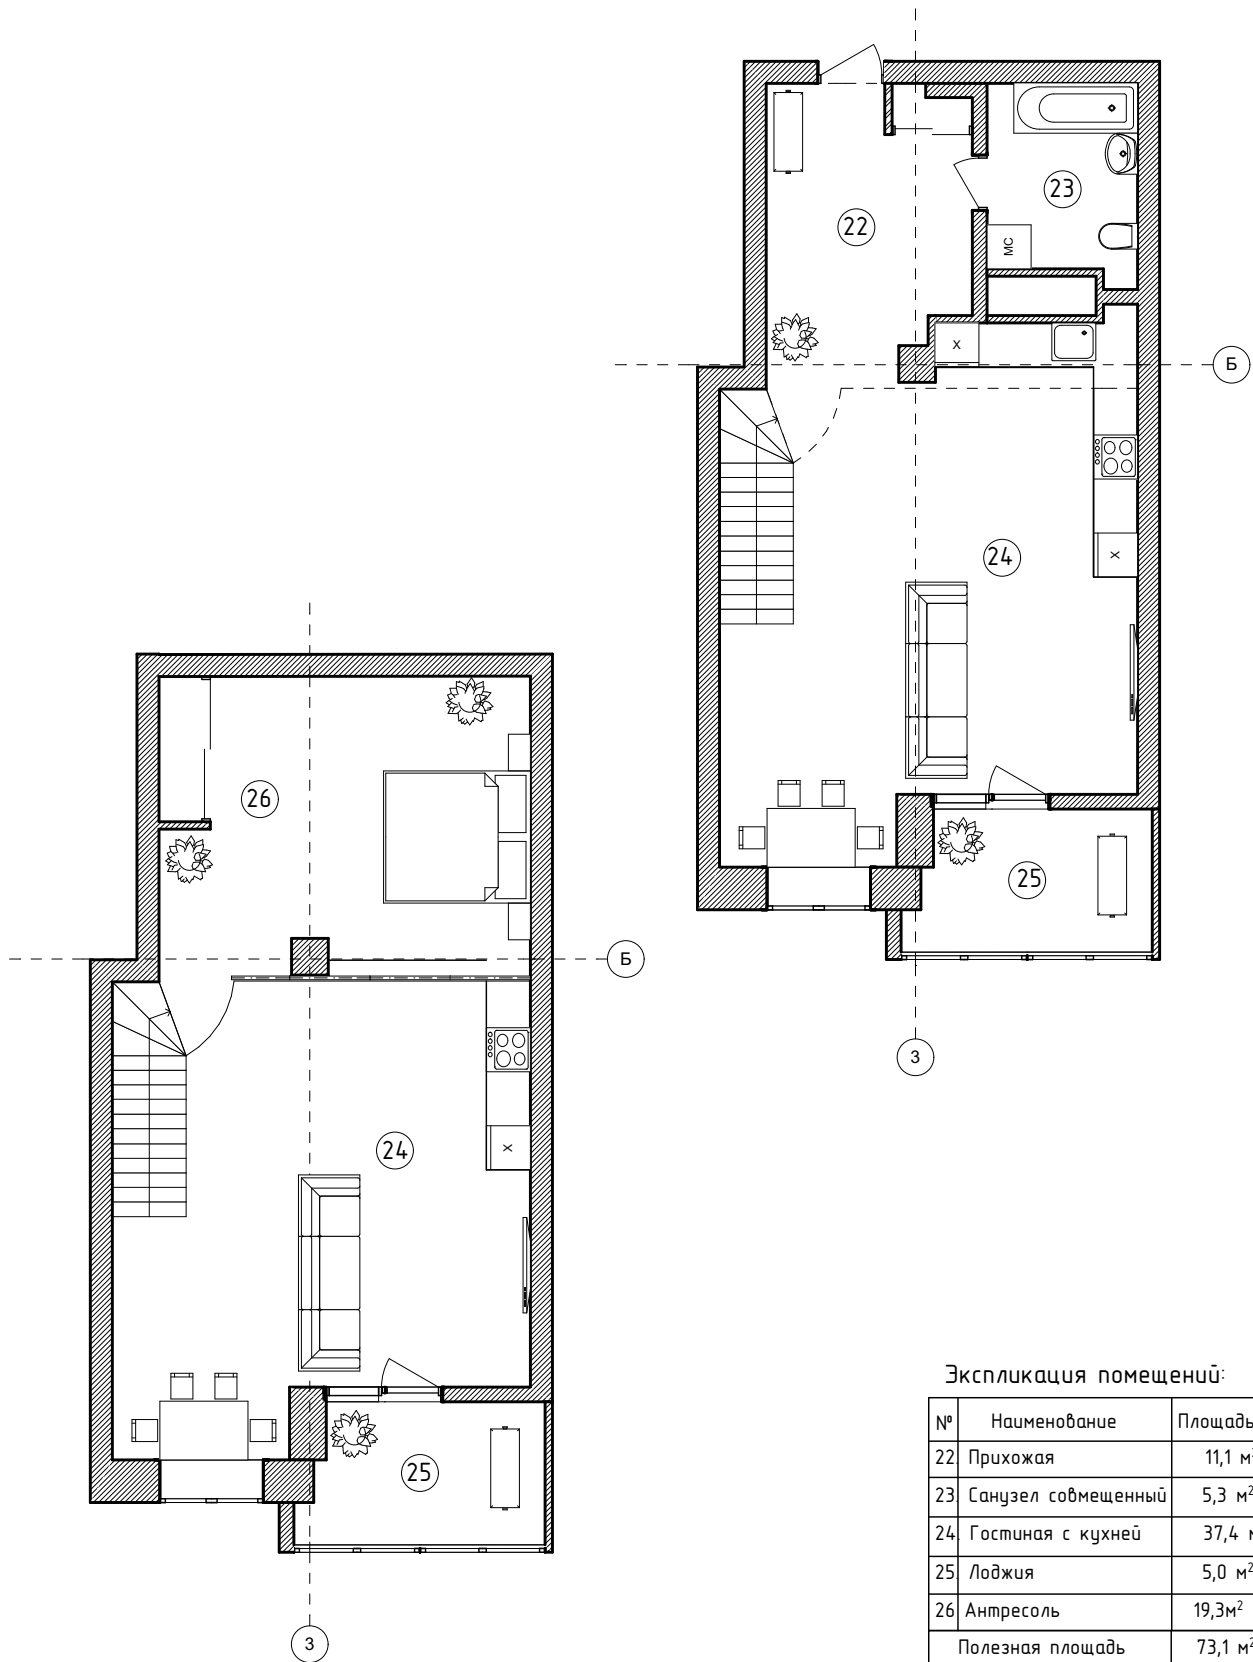

Экспликация помещений:

№	Наименование	Площадь, м <sup>2</sup>
22	Прихожая	11,1 м <sup>2</sup>
23	Санузел совмещенный	5,3 м <sup>2</sup>
24	Гостиная с кухней	37,4 м <sup>2</sup>
25	Лоджия	5,0 м <sup>2</sup>
26	Антресоль	19,3 м <sup>2</sup>
Полезная площадь		73,1 м <sup>2</sup>
Общая площадь		78,1 м <sup>2</sup>

<p>Дизайн-проект квартиры по адресу: с. Михайловка ул. Колхозная 77</p>				
Изм.	Лист	№ документа	Подпись	Дата
Директор	Позосов С.П.			
Дизайнер	Кучина Е.А.			
Заказчик				
<p>План квартиры по осям Б/3 с расстановкой мебели</p>			Стадия	Лист
			П	
			<p>ZOOCHNY design</p>	