


Этаж

Квартира

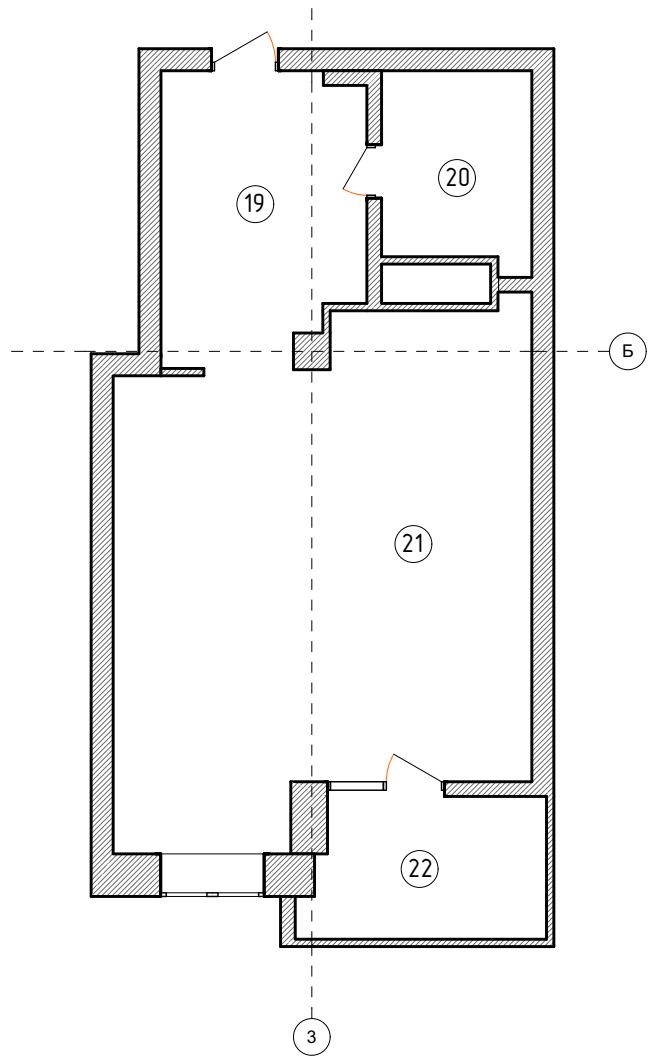

Экспликация помещений:

Номер по плану	Наименование	Площадь, м ²
19	Прихожая	11,1 м ²
20	Санузел совмещенный	5,3 м ²
21	Гостин ая с кухней	37,4 м ²
22	Балкон	5,0 м ²

Полезная площадь	42,7 м ²
Общая площадь	58,8 м ²

Дизайн-проект квартиры по адресу:
с.Михайловка ул.Колхозная 77

Изм.	Лист	№ документа	Подпись	Дата				
						Стадия	Лист	
						П	5	
Директор		Позосов С.П.			План квартиры по осям Б/З			
Дизайнер		Кучина Е.А						
Заказчик								