
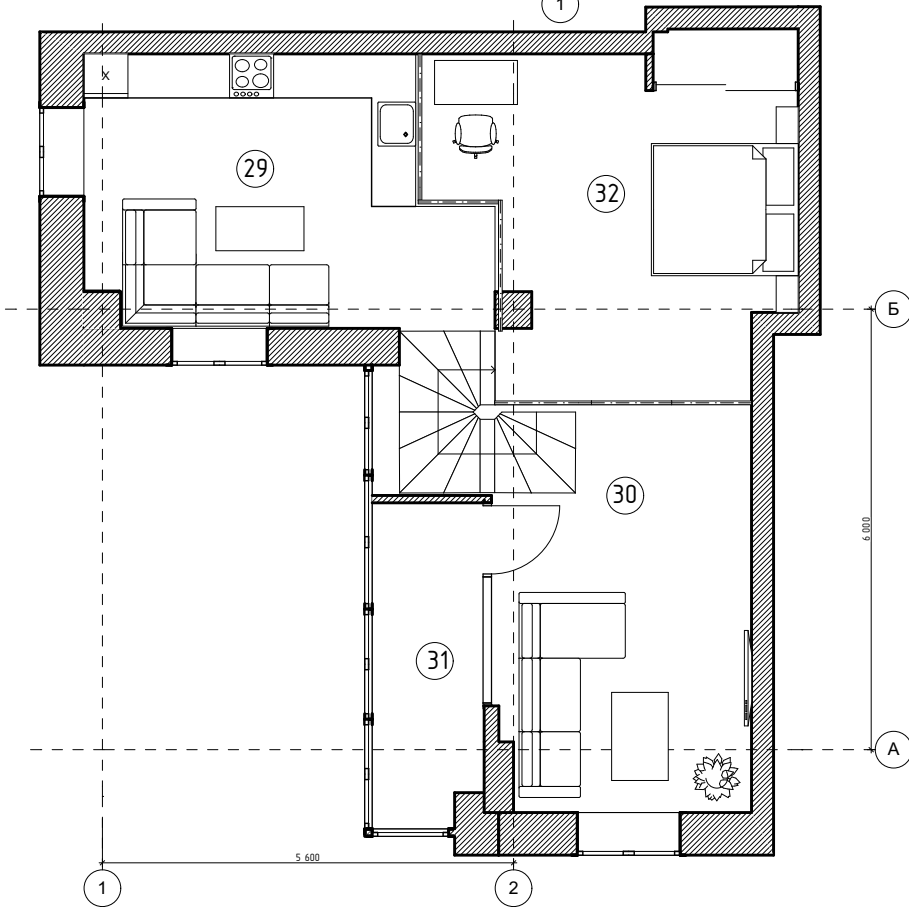


Этаж

Квартира

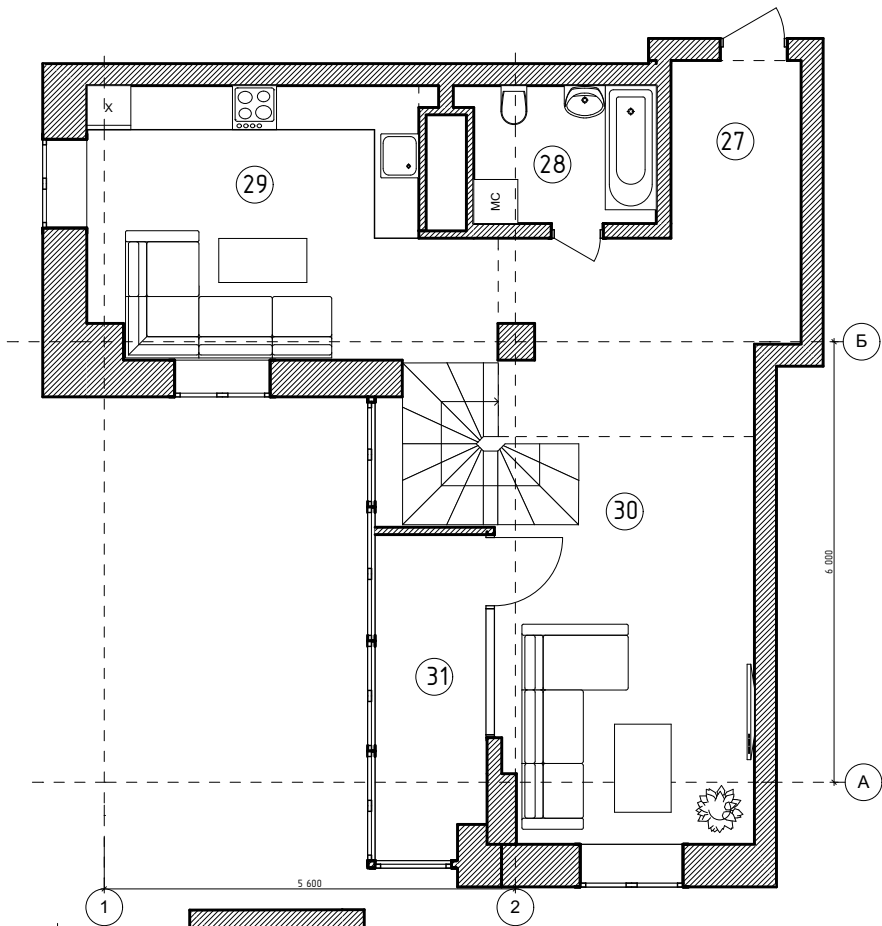

Экспликация помещений:

№	Наименование	Площадь, м ²
27	Прихожая	10,7 м ²
28	Санузел совмещенный	4,8 м ²
29	Кухня	19,0 м ²
30	Гостиная	24,6 м ²
31	Лоджия	5,5 м ²
32	Антресоль	20,3 м ²
Полезная площадь		79,4 м ²
Общая площадь		84,9 м ²

Дизайн-проект квартиры по адресу:
с. Михайловка ул. Колхозная 77

Изм.	Лист	№ документа	Подпись	Дата	Стадия	Лист
					П	
Директор	Позосов С.П.					
Дизайнер	Кучина Е.А.					
Заказчик						
План квартиры по осям Б-А/1-2 с расстановкой мебели					ZOOCHNY design	