


Этаж Квартира

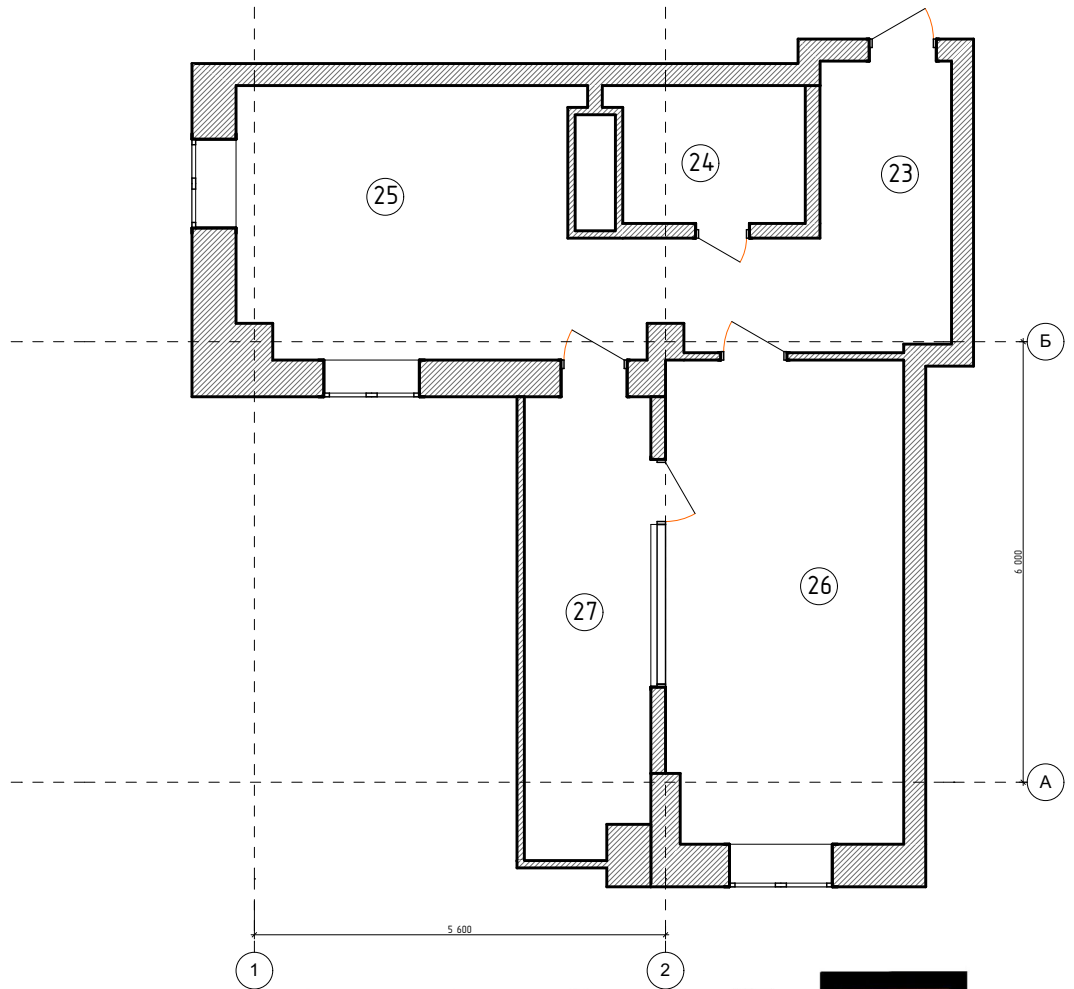

Экспликация помещений:

Номер по плану	Наименование	Площадь, м ²
23	Прихожая	10,7 м ²
24	Санузел совмещенный	4,8 м ²
25	Кухня	19,0 м ²
26	Жилая комната	22,0 м ²
27	Лоджия	8,1 м ²
Полезная площадь		45,8 м ²
Общая площадь		64,6 м ²



Дизайн-проект квартиры по адресу:
с. Михайловка ул. Колхозная 77

Изм.	Лист	№ документа	Подпись	Дата			
Директор	Позосов С.П.				Стадия	Лист	
Дизайнер	Кучина Е.А.				П	6	
Заказчик					План квартиры по осям Б-А/1-2		ZOOCHNY design