
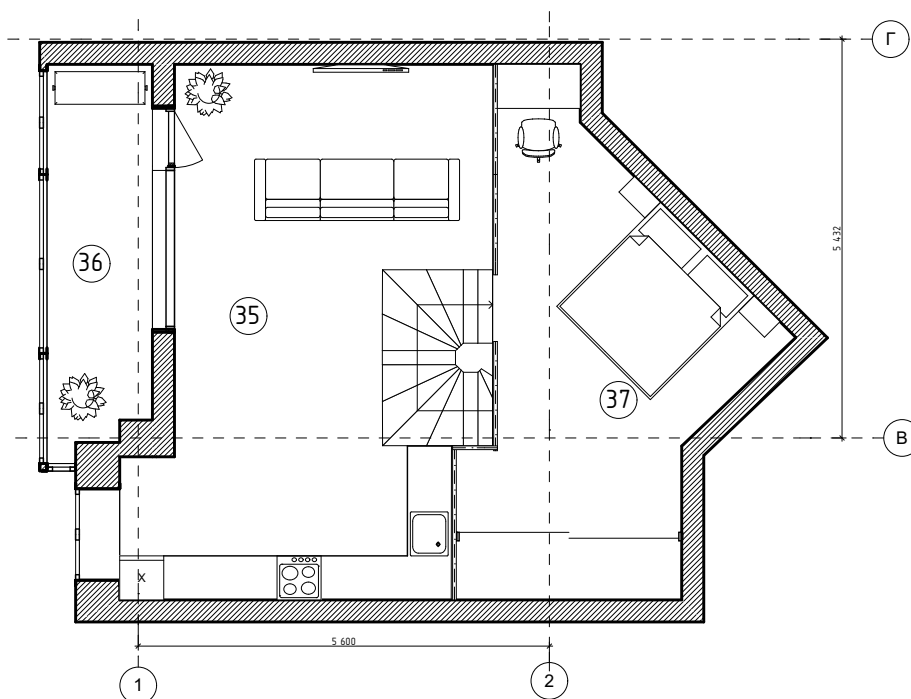


Этаж

Квартира

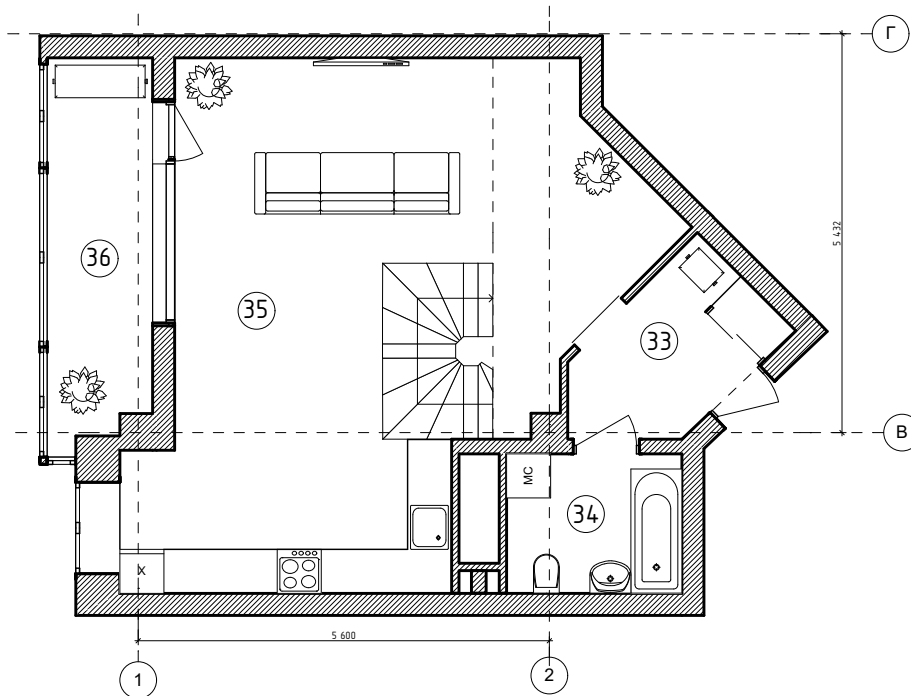

Экспликация помещений:

№	Наименование	Площадь, м ²
33	Прихожая	5,6 м ²
34	Санузел совмещенный	4,6 м ²
35	Гостиная и кухня	41,2 м ²
36	Лоджия	7,1 м ²
37	Антресоль	18,4 м ²
Полезная площадь		69,8 м ²
Общая площадь		76,9 м ²

Дизайн-проект квартиры по адресу:
с.Михайловка ул.Колхозная 77

Изм.	Лист	№ документа	Подпись	Дата	Стадия	Лист
					П	
Директор		Позосов С.П.				
Дизайнер		Кучина Е.А				
Заказчик						
План квартиры по осям Г-В/1-2 с расстановкой мебели					ZOOCHNY design	