


Этаж

Квартира

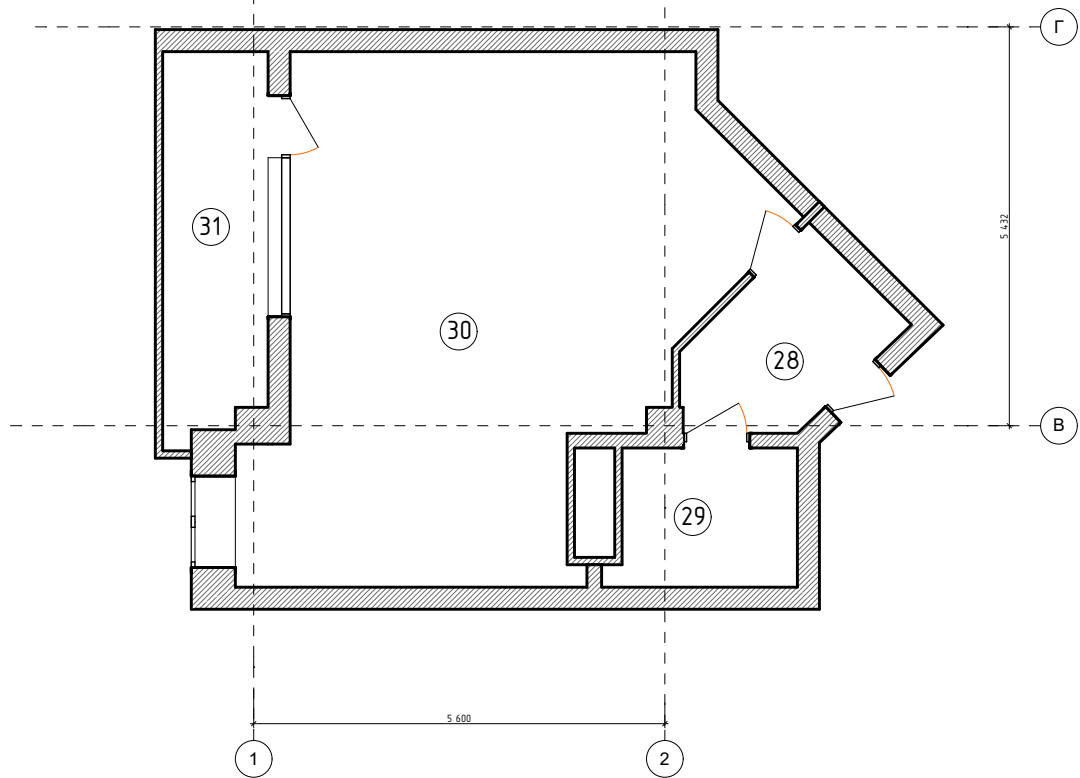

Экспликация помещений:

Номер по плану	Наименование	Площадь, м ²
28	Прихожая	5,6 м ²
29	Санузел	4,6 м ²
30	Гостиная с кухней	41,2 м ²
31	Лоджия	7,1 м ²

Полезная площадь	45,8 м ²
Общая площадь	58,5 м ²

Дизайн-проект квартиры по адресу:
с.Михайловка ул.Колхозная 77

Изм.	Лист	№ документа	Подпись	Дата	Стадия	Лист
					П	7
Директор	Позосов С.П.					
Дизайнер	Кучина Е.А.					
Заказчик						
План квартиры по осям Г-В/1-2					<div style="border: 1px solid black; padding: 2px; display: inline-block;"> ZOOCHNY design </div>	