
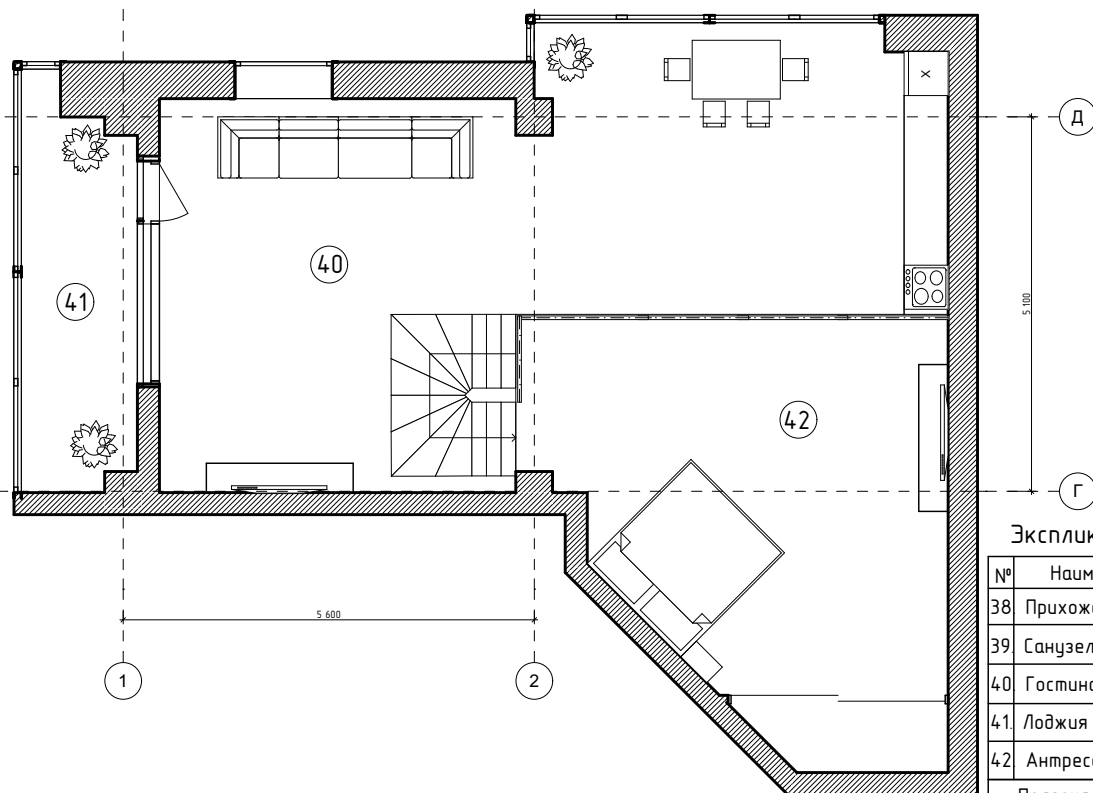


Этаж

Квартира

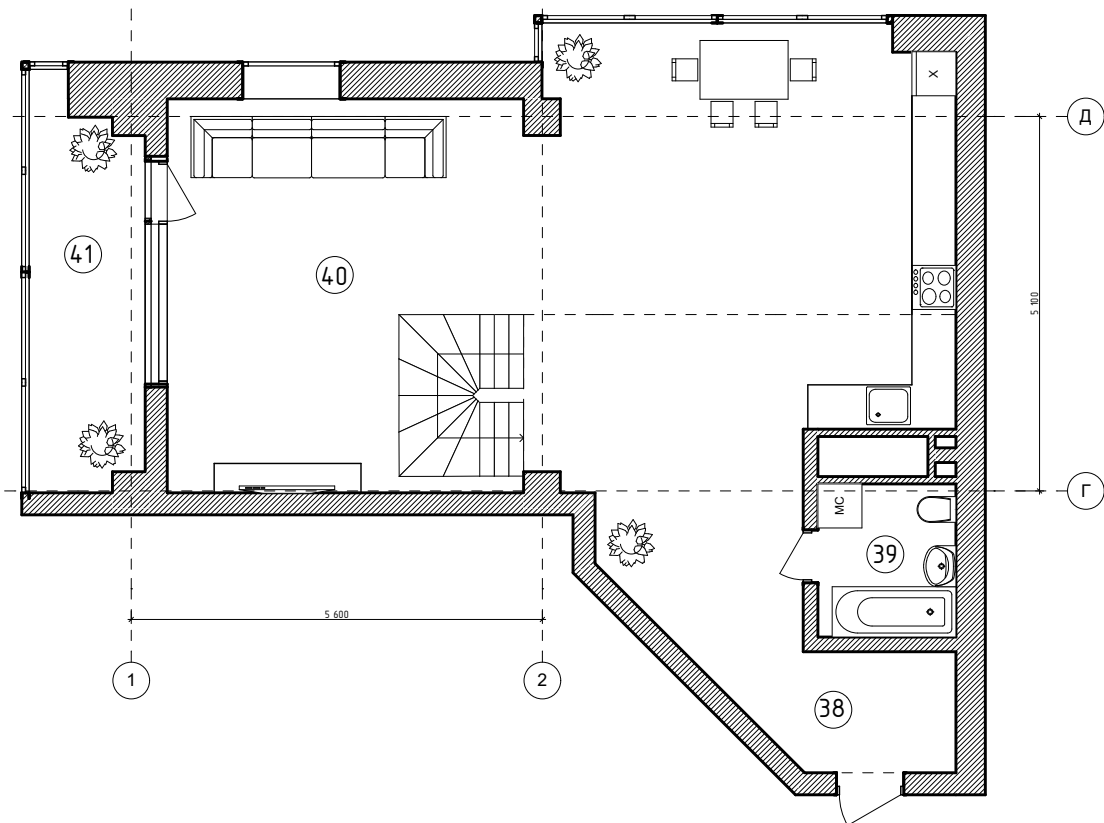

Экспликация помещений:

№	Наименование	Площадь, м ²
38	Прихожая	10,7 м ²
39	Санузел	4,1 м ²
40	Гостиная с кухней	59,9 м ²
41	Лоджия	6,9 м ²
42	Антресоль	28,2 м ²
Полезная площадь		102,9 м ²
Общая площадь		109,8 м ²

Дизайн-проект квартиры по адресу:
с.Михайловка ул.Колхозная 77

Изм.	Лист	№ документа	Подпись	Дата	Стадия	Лист	
Директор	Позосов С.П.				План квартиры по осям Д-Г/1-2 с расстановкой мебели		
Дизайнер	Кучина Е.А.						
Заказчик							