


Этаж Квартира

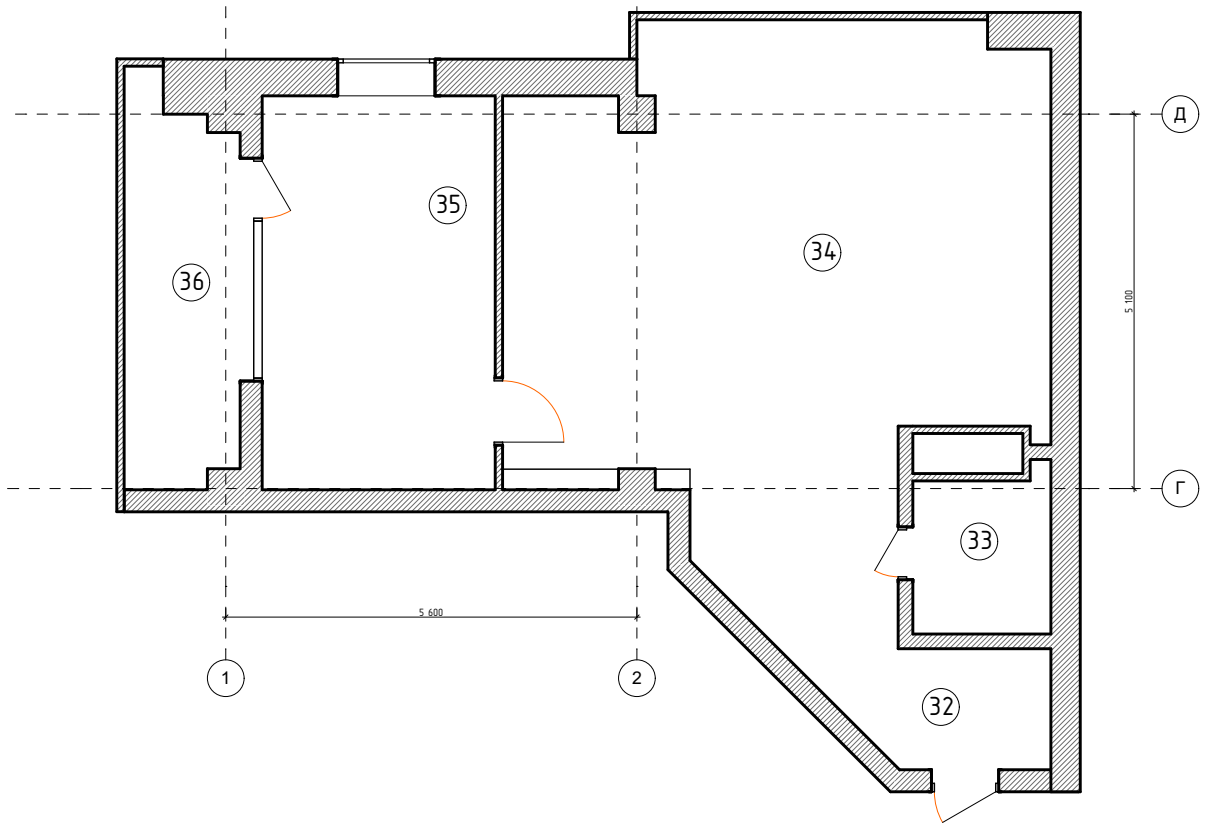

Экспликация помещений:

Номер по плану	Наименование	Площадь, м <sup>2</sup>
32	Прихожая	10,7 м <sup>2</sup>
33	Санузел	4,1 м <sup>2</sup>
34	Гостиная с кухней	42,3 м <sup>2</sup>
35	Жилая комната	17,6 м <sup>2</sup>
36	Лоджия	6,9 м <sup>2</sup>

Полезная площадь	64,0 м <sup>2</sup>
Общая площадь	81,6 м <sup>2</sup>



Дизайн-проект квартиры по адресу:  
с. Михайловка ул. Колхозная 77

Изм.	Лист	№ документа	Подпись	Дата	Стадия	Лист
					П	8
Директор	Позосов С.П.				План квартиры по осям Д-Г/1-2 ZOOCHИY design	
Дизайнер	Кучина Е.А.					
Заказчик						