
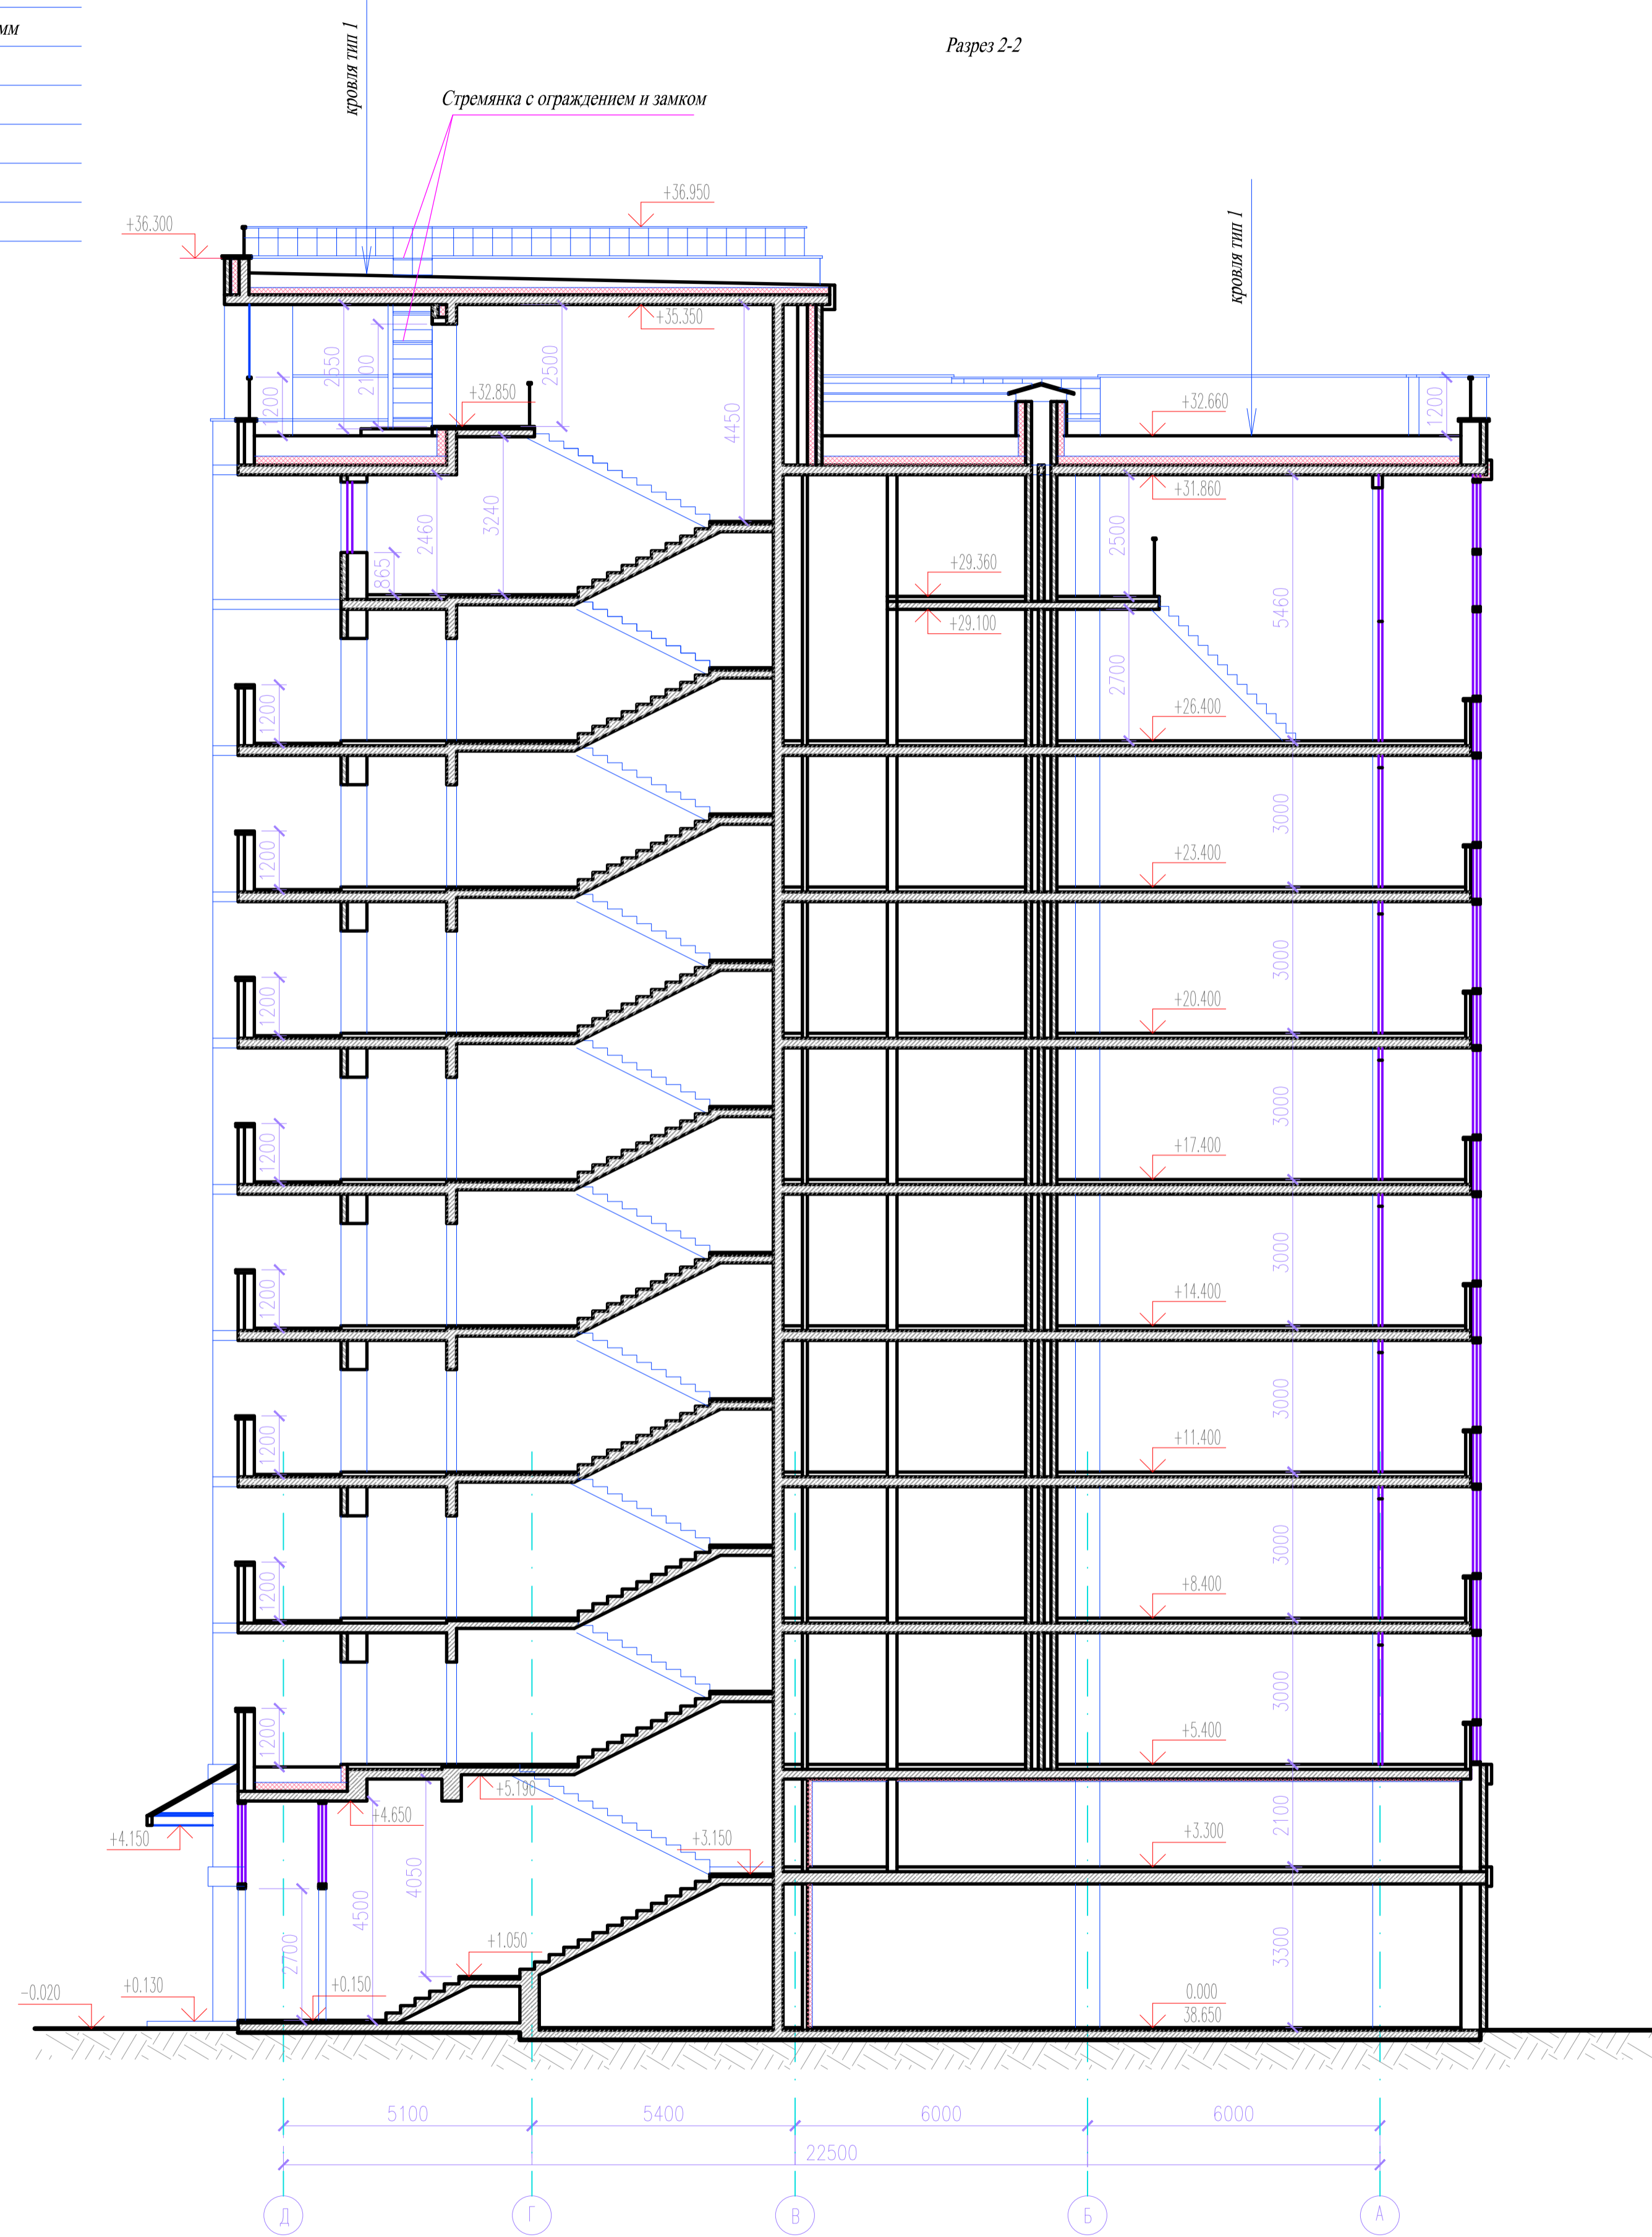


- Балласт - гравий или щебень фракцией 20-40 мм
- Термоскрепленный геотекстиль ТехноНИКОЛЬ 150 г/м2
- Гидроизоляция - Техноэласт ЭПП - 2 слоя - 8мм
- Праймер битумный ТехноНИКОЛЬ N 01
- Стяжка цементно-песчаная армированная 5Вр1 100х100 - 50мм
- Уклонообразующий слой керамзитобетона 800 кг/м3 - 20-150 мм
- Разделительный слой стеклохолст 100 г/м2 - менее 1,0 мм
- Плиты теплоизоляционные ТЕХНОРУФ Н 70 - 50 мм
- Плиты теплоизоляционные ТЕХНОРУФ Н 40 - 160 мм
- Пароизоляция Унифлекс ЭПП
- Железобетонная плита перекрытия 200мм

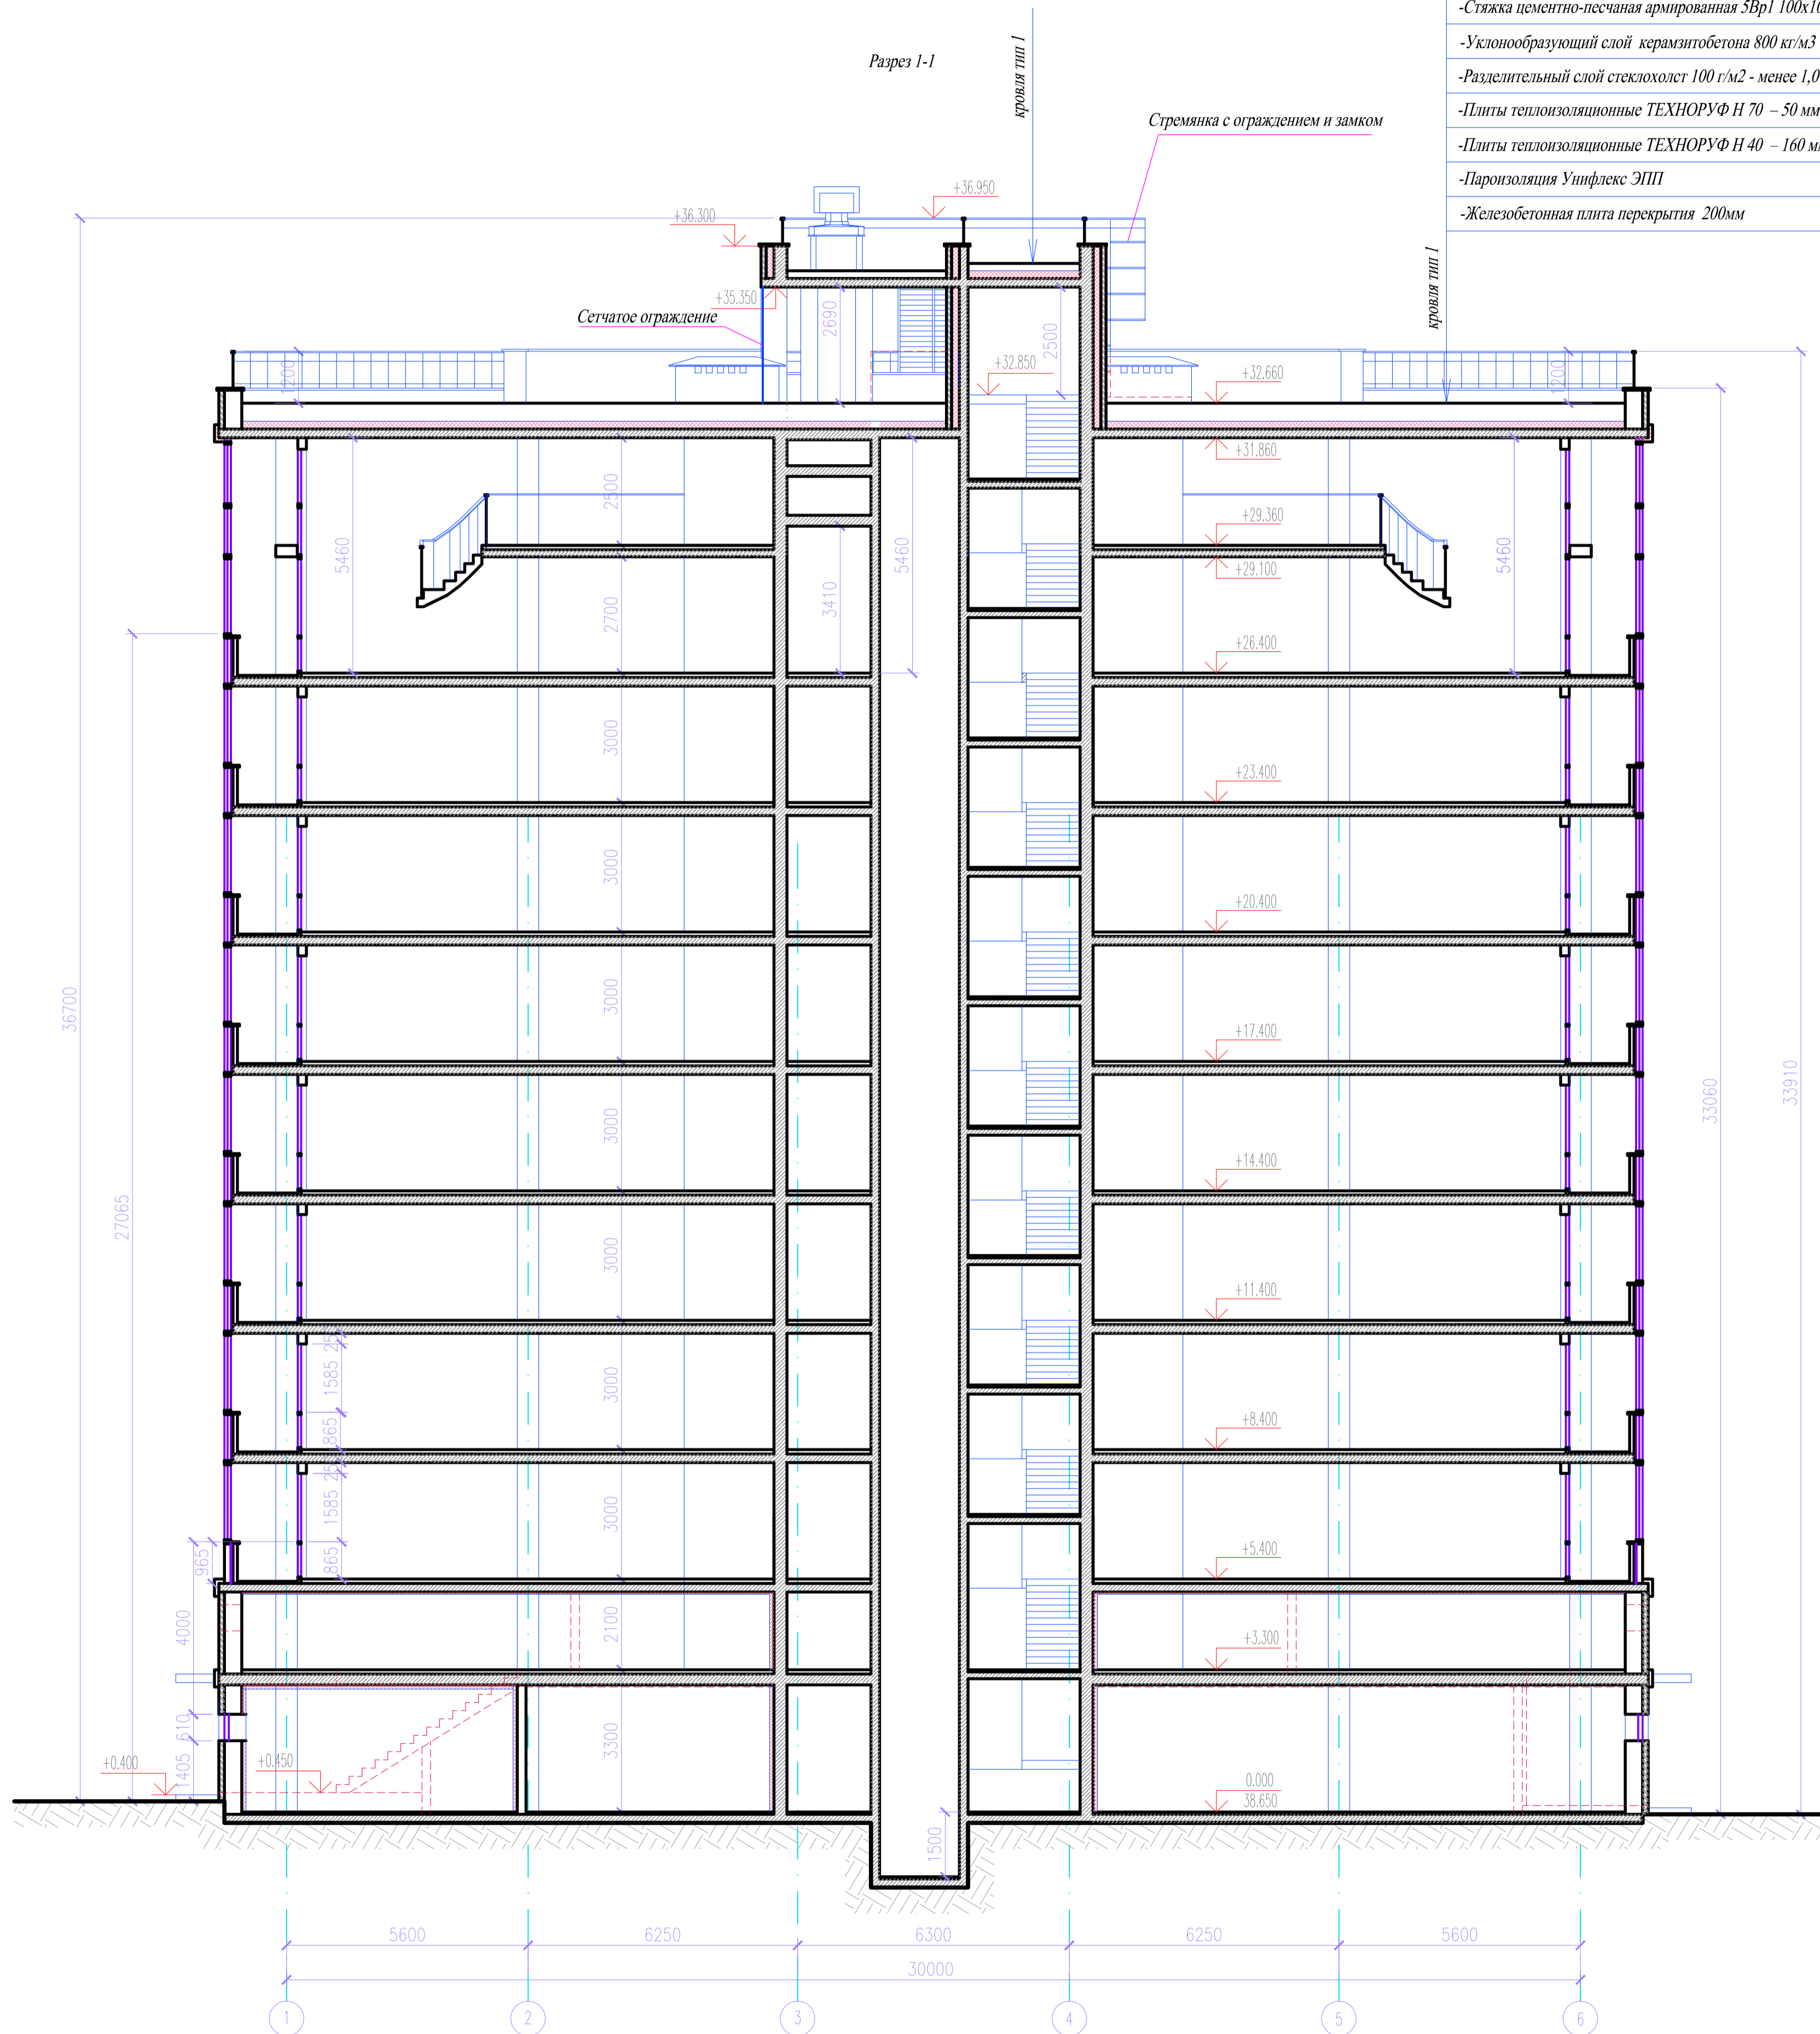

- Условные обозначения
- газобетон
 - кирпич
 - железобетон
 - утеплитель

0226-016-001 - AP				
Многоквартирный жилой дом со встроенной автостоянкой и нежилым помещением в районе ул. Колхозная, 77 (ориентир 70 м на юго-запад) в с. Михайловка Михайловского района Приморского края				
Изм.	К.уч.	Лист	Надз.	Подп.
		Первушина		
Разраб.	ГАП	Погосов		
И.контроль				
Разрезы 1-1, 2-2				Страницы
				Лист
				Лк
				ООО "Малая архитектура"